

ΕΦΗΜΕΡΙΣ ΤΗΣ ΚΥΒΕΡΝΗΣΕΩΣ
ΤΗΣ ΕΛΛΗΝΙΚΗΣ ΔΗΜΟΚΡΑΤΙΑΣ

ΕΝ ΑΘΗΝΑΙΣ ΤΗ 18 ΟΚΤΩΒΡΙΟΥ 1980 | ΤΕΥΧΟΣ ΤΕΤΑΡΤΟΝ | ΑΡΙΘΜΟΣ ΦΥΛΛΟΥ 574

ΠΕΡΙΕΧΟΜΕΝΑ

ΑΠΑΛΛΟΤΡΙΩΣΕΙΣ

ΑΠΟΦΑΣΕΙΣ

ΑΠΑΛΛΟΤΡΙΩΣΕΙΣ

ΑΠΟΦΑΣΕΙΣ

Ἀριθ. Υ. 10692 (1)

Περὶ ἀναγκαστικῆς ἀπαλλοτριώσεως κτημάτων συνολικῆς ἐκτάσεως 8218 μ² γιὰ τὴ δημιουργία δανειοθαλάμων λήψεως ἀμμοχαλίκων πρὸς διαπλάτυνση τοῦ σώματος τοῦ τμήματος ΙΙΙβ τῆς ἐθν. ὁδοῦ Φερρῶν—Καστανεῶν, στὴν περιοχὴ Καστανεῶν.

Ο ΝΟΜΑΡΧΗΣ ΕΒΡΟΥ

Ἔχοντας ὑπόψη: 1) Τὶς διατάξεις τοῦ Ν.Δ. 797/1971 «περὶ ἀναγκαστικῶν ἀπαλλοτριώσεων», σὲ συνδυασμὸ μὲ τὶς διατάξεις τοῦ Β. Δ/τος 139/71 «περὶ τῆς ἁρμοδιότητος τῶν Νομαρχῶν πρὸς κήρυξιν ἀναγκαστικῶν τινων ἀπαλλοτριώσεων». 2) Τὶς διατάξεις τοῦ ἄρθρου 23 τοῦ ἀπὸ 25.11.1929 Διατάγματος «περὶ κωδικοποιήσεως τῶν περὶ κατασκευῆς καὶ συντηρήσεως ὁδῶν κειμένων διατάξεων». 3) Τὸ Η.4642/18.8.1980 ἔγγραφο τῆς Δ/νσεως Τεχν. Ὑπηρεσιῶν Ν. Ἕβρου, γιὰ τὴν ἀπαλλοτρίωση τῆς ἐν θέματι ἐκτάσεως, καὶ 4) Τὸ ὑπὸ κλίμακα 1:1000 κτηματολογικὸ διάγραμμα καὶ πίνακα τῆς Δ.Τ.Υ. Ν. Ἕβρου, ἀποφασίζουμε:

Κηρύσσουμε ἀναγκαστικῶς ἀπαλλοτριωτέα, λόγω δημόσιας ὠφέλειας, ἤτοι γιὰ τὴ δημιουργία δανειοθαλάμων λήψεως ἀμμοχαλίκων πρὸς διαπλάτυνση τοῦ σώματος τοῦ τμήματος ΙΙΙβ τῆς ἐθν. ὁδοῦ Φερρῶν—Καστανεῶν, στὴν περιοχὴ Καστανεῶν, ἔκταση συνολικοῦ ἐμβαδοῦ 8218 μ², ὅπως αὐτὴ εἰκονίζεται στὸ ἀπὸ 26.7.1980 κτηματολογικὸ διάγραμμα καὶ πίνακα τοῦ συντάξαντος ὑπομηχανικοῦ μὲ 4ο βαθμὸ Νικ. Ψαρουδάκη, τὰ ὁποῖα ἔχουν θεωρηθεῖ ἁρμοδίως ἀπὸ τὸ Δ/ντὴ Δ.Τ.Υ. Ν. Ἕβρου Τιμ. Δεμίρογλου—Μηχ/κοῦ μὲ 4ο βαθμό.

Στὴν ἔκταση ποὺ ἀπαλλοτριώνεται προβάλλει δικαιώματα κυριότητας ὁ Σαράντης Ἀθανάσιος τοῦ Γεωργίου.

Ἡ ἀπαλλοτρίωση κηρύσσεται ὑπὲρ τοῦ Δημοσίου καὶ σὲ βάρος τῶν πιστώσεων τοῦ ἔργου ἀνακ/σεως καὶ ἀσφαλτ/σεως τῆς ἐθνικῆς ὁδοῦ Φερρῶν Καστανεῶν. (7571012).

Ἡ ἀπόφαση αὐτὴ νὰ δημοσιευθεῖ στὴν Ἐφημερίδα τῆς Κυβερνήσεως.

Ἀλεξανδρούπολη, 10 Ὀκτωβρίου 1980

Ὁ Νομάρχης καὶ ἀ.α.
Ὁ Γενικὸς Διευθυντὴς
ΝΙΚ. ΜΠΟΥΡΑΣ

Ἀριθ. Υ. 10688 (2)

Περὶ ἀναγκαστικῆς ἀπαλλοτριώσεως κτημάτων συνολικῆς ἐκτάσεως 6.946 μ², στὴν περιοχὴ Ἁγίας Παρασκευῆς τῆς Κοινότητας Νέας Βύσσης Ν. Ἕβρου, γιὰ τὴν κάλυψη στρατιωτικῶν ἀναγκῶν».

Ο ΝΟΜΑΡΧΗΣ ΕΒΡΟΥ

Ἔχοντας ὑπόψη: 1) Τὶς διατάξεις τοῦ Ν.Δ. 797/71 «περὶ ἀναγκαστικῶν ἀπαλλοτριώσεων», σὲ συνδυασμὸ μὲ τὶς διατάξεις τοῦ Β. Δ/τος 139/71 «περὶ τῆς ἁρμοδιότητος τῶν Νομαρχῶν πρὸς κήρυξιν ἀναγκαστικῶν τινων ἀπαλλοτριώσεων». 2) Τὶς διατάξεις τοῦ Νόμου ΓΣΙΣΤ/1907 καὶ τὶς διατάξεις τοῦ Νόμου 4442/1929 «περὶ κυρώσεως τοῦ ἀπὸ 21 Σεπτεμβρίου 1926 Ν. Δ/τος «περὶ Στρατιωτικῶν καὶ Ναυτικῶν Εἰσφορῶν καὶ Ναυλώσεων», ὅπως ἔχουν τροποποιηθεῖ. 3) Τὴ Φ.910.180/17/186005/8652/30.11.79/ΓΕΣ/4ον ΕΓ/4β γνωμάτευση καὶ 4) Τὸ ὑπὸ κλίμακα 1:500 κτηματολογικὸ διάγραμμα καὶ πίνακα τῆς ΓΥΣ, ἀποφασίζουμε:

Κηρύσσουμε ἀναγκαστικῶς ἀπαλλοτριωτέα, λόγω δημόσιας ὠφέλειας, ἤτοι πρὸς κάλυψη στρατιωτικῶν ἀναγκῶν ἔκταση συνολικοῦ ἐμβαδοῦ 6.946 μ² στὴν περιοχὴ Ἁγίας Παρα-

σκευής της Κοινότητας Νέας Βύσσης Ν. Έβρου, όπως αυτή εικονίζεται στο από 29.4.80 και υπό κλίμακα 1:500 κτηματολογικό διάγραμμα (αριθμ. κτηματ. 1278) και τον αντίστοιχο κτηματολογικό πίνακα της Γ.Υ.Σ., τα οποία έχουν θεωρηθεί αρμοδίως από το Διοικητή της Γ.Υ.Σ. Υπ/γο Δημήτριο Δημητριάδη.

Στην έκταση που απαλλοτριώνεται προβάλλει δικαιώματα κυριότητας ο Άλεξιάδης Γεώργιος του Δημητρίου κ.λπ.

Η απαλλοτρίωση κηρύσσεται υπέρ του Δημοσίου και με δαπάνη του ΤΕΘΑ.

Η παρούσα απόφαση να δημοσιευθεί στην Εφημερίδα της Κυβερνήσεως.

Αλεξανδρούπολη, 10 Οκτωβρίου 1980

Ο Νομάρχης κ.α.α.
Ο Γεν. Διευθυντής
ΝΙΚ. ΜΠΟΥΡΑΣ

Αριθ. Υ. 10689 (3)

Περί αναγκαστικής απαλλοτριώσεως εκτάσεως 986 μ² για τη συμπλήρωση του έργου κατασκευής της Εθνικής οδού Φερρών—Καστανεών (τμήμα Κισσαρίου—Ψαθάδων).

ΝΟΜΑΡΧΗΣ ΕΒΡΟΥ

Έχοντας υπόψη: 1) Τις διατάξεις του Ν.Δ. 797/71 «περί αναγκαστικών απαλλοτριώσεων», σε συνδυασμό με τις διατάξεις του Β.Δ. 139/71 «περί της αρμοδιότητος των Νομαρχών προς κήρυξιν αναγκαστικών τινων απαλλοτριώσεων», 2) Τις διατάξεις του άρθρου 23 του από 25.11.1929 Διατάγματος «περί κωδικοποιήσεως των περί κατασκευής και συντηρήσεως οδών κειμένων διατάξεων», 3) Το Π—5105/12.9.1980 έγγραφο της Δ/νσεως Τεχν. Υπηρεσιών Ν. Έβρου και 4) Το υπό κλίμακα 1:1000 κτηματολογικό διάγραμμα και πίνακα της Δ.Τ.Υ.Ν. Έβρου, αποφασίζουμε:

Κηρύσσουμε αναγκαστικώς απαλλοτριωτέα, λόγω δημόσιας ωφέλειας, ήτοι για την συμπλήρωση του έργου κατασκευής της Εθνικής οδού Φερρών—Καστανεών (τμήμα Κισσαρίου—Ψαθάδων) έκταση συνολικού εμβαδού 986 μ², όπως αυτή εικονίζεται στο από 12.9.80 κτηματολογικό διάγραμμα και πίνακα του συντάξαντος εργοδηγού Δ.Ε. Εμ. Μπρίκου, τα οποία έχουν θεωρηθεί αρμοδίως, από τον Δ/ντή Δ.Τ.Υ.Ν. Έβρου, Τιμολέοντα Δεμίρογλου, Μηχανικό με 4ο.

Στην έκταση που απαλλοτριώνεται προβάλλουν δικαιώματα κυριότητας ο Μπισλιαζάκης Δημήτριος του Σπύρου κλπ.

Η απαλλοτρίωση κηρύσσεται υπέρ του Δημοσίου και με δαπάνη του. (έργο 7571012).

Η παρούσα απόφαση να δημοσιευθεί στην Εφημερίδα της Κυβερνήσεως.

Αλεξανδρούπολη, 10 Οκτωβρίου 1980

Ο Νομάρχης κ.α.α.
Ο Γεν. Διευθυντής
ΝΙΚ. ΜΠΟΥΡΑΣ

Αριθ. 1765 (4)

Περί κηρύξεως ως αναδασωτέας δημόσιας δασικής εκτάσεως στη θέση Τσάχα της Κοινότητας Λαγείας του Νομού Λακωνίας.

Ο ΝΟΜΑΡΧΗΣ ΛΑΚΩΝΙΑΣ

Σύμφωνα με:

1) Τις διατάξεις: α) Του άρθρου 117 παρ. 3 του Συντάγματος της Ελλάδος. β) Των άρθρων 38 παρ. 1 και 41 παρ. 1 Ν. 998/79 «περί προστασίας δασών κλπ.». γ) Του Νόμου 3200/1955 «περί διοικητικής αποκεντρώσεως», σε συνδυασμό με τις διατάξεις του Ν.Δ. 532/1970 «περί συμπληρώσεως των διατάξεων περί διοικητικής αποκεντρώσεως» και του 709/1970 Β.Δ., που εκδόθηκε σε εκτέλεση αυτού.

2) Τη διαταγή του Υπουργείου Γεωργίας 160417/1180/8.7.1980.

3) Την πρόταση που υποβλήθηκε με την 1003/22.7.1980 αναφορά του αρμόδιου Δασαρχείου Γυθείου σχετικά με την κήρυξη ως αναδασωτέας της κατωτέρω δασικής εκτάσεως, και

Επειδή η έκταση χρειάζεται προστασία για την επαναδημιουργία της δασικής βλαστήσεως που καταστράφηκε ολοσχερώς από πυρκαϊά στις 10 και 11 Ιουνίου έτους 1980, αποφασίζουμε:

Α'. Κηρύσσουμε ως αναδασωτέα, με σκοπό την προστασία για την επαναδημιουργία της δασικής βλαστήσεως που κάηκε, δημόσια δασική έκταση 60 στρέμματα.

Η έκταση αυτή, που βρίσκεται στη θέση Τσάχα της περιφέρειας της Κοινότητας Λαγείας Νομού Λακωνίας καλυπτόταν από δασική βλάστηση των ειδών ασπαλάθου, αφάνας και ασφάκας και καταστράφηκε ολοσχερώς από πυρκαϊά στις 10 και 11 Ιουνίου έτους 1980.

Σχετικό το σχεδιάγραμμα με κλίμακα 1:5000 το οποίο αποτελεί αναπόσπαστο μέρος της αποφάσεως αυτής και στο οποίο η έκταση φαίνεται με τα στοιχεία ΑΒΓΔΕΖΑ και με όρια:

Ανατολικά: Βατός δρόμος Πιόντων—Κυπριανού Λαγείας και αγροκτήματα Ιωάννου Γιαννακάκου.

Δυτικά: Δημόσια δασική έκταση.

Βόρεια: Δημόσια δασική έκταση.

Νότια: Δημόσια δασική έκταση.

Β'. Ορίζουμε όπως η αναδάσωση της εκτάσεως επιτευχθεί με φυσική αναγέννηση για την προστασία της οποίας εκδόθηκε η 1/1980 Δασική Αστυνομική Διάταξη βοσκής και ξυλεύσεως του Δασαρχείου Γυθείου.

Η απόφαση αυτή να δημοσιευθεί στην Εφημερίδα της Κυβερνήσεως.

Σπάρτη, 16 Σεπτεμβρίου 1980

Ο Νομάρχης
ΚΩΣΤΑΣ ΒΑΣΙΛΕΙΟΥ

ΜΕ ΚΛΙΜΑΚΑ 1:20000

Λάρια

ΜΕ ΚΛΙΜΑΚΑ 1:5000

Γ

389g / 220μ

Β

ΠΡΟΣ ΚΥΠΡΙΑΝΟ

204g / 230μ

11g / 400μ

Ε

Δ

71,5g / 100μ

185g / 115μ

Ζ

148g / 75μ

Α

ΠΡΟΣ ΠΙΟΤΕΣ

343

ΤΟΠΟΔΙΑΓΡΑΜΜΑ

Γύθειο 24 Ιουλίου 1980

Ο Συντάξας Δασολόγος

ΑΛΕΞΗΣ ΚΑΡΑΛΙΒΑΝΟΣ



ΘΕΩΡΗΘΗΚΕ

Γύθειο 24 Ιουλίου 1980

ΑΛΕΞΗΣ ΚΑΡΑΛΙΒΑΝΟΣ

Θεωρείται

Σπάρτη 16/9/1980

Ο Νομάρχης

ΑΚΡΙΒΕΣ ΑΝΤΙΓΡΑΦΟ

'Αριθ. 3891 (5)

Περὶ καθορισμοῦ ὁρίων αἰγιαλοῦ, παλαιοῦ αἰγιαλοῦ καὶ παραλίας στὴ θέση «ΣΠΗΛΙΑΔΑ» Σεσίου Ν. Λασιθίου.

Ο ΝΟΜΑΡΧΗΣ ΛΑΣΙΘΙΟΥ

Ἔχοντας ὑπόψη:

1. Τὶς διατάξεις τοῦ Ν. 3200/1955 «περὶ διοικητικῆς ἀποκεντρώσεως».

2. Τὶς διατάξεις τοῦ Α.Ν. 2344/1940 «περὶ αἰγιαλοῦ καὶ παραλίας» ὅπως ἰσχύει ἀφοῦ τροποποιήθηκε μὲ τὸν Α.Ν. 263/1968.

3. Τὴ σύμφωνη γνώμη τοῦ Γενικοῦ Ἐπιτελείου Ναυτικοῦ ἀριθ. Φ.187.2/490/8.8.1980, ἀποφασίζουμε:

Ἐπικυρώνουμε τὴν χάραξη τῶν ὁρίων αἰγιαλοῦ, παλαιοῦ αἰγιαλοῦ καὶ παραλίας στὴ θέση «ΣΗΛΙΑΔΑ» Σεισίου Ν. Λασιθίου, μπροστὰ ἀπὸ τὴν ἰδιοκτησία «ΜΑΧΩ» Α.Ε. ὅπως περιγράφεται στὴν ἀπὸ 8.7.1980 ἔκθεση τῆς ἐπιτροπῆς τοῦ ἄρθρου 74 τοῦ Π.Δ. 636/1977, καὶ ὅπως φαίνεται στὸ τοπογραφικὸ διάγραμμα ποὺ ἔχει συντάξει ὁ Μιχ. Φραγκιαδάκης Τοπογράφος Μηχανικὸς τὸν Ἰανουάριο τοῦ 1979 καὶ θεώρησε ὁ Δ/ντὴς Τεχνικῶν Ὑπηρεσιῶν Ν. Λασιθίου στὶς 8.7.1980.

Ἡ ἀπόφαση αὐτὴ νὰ δημοσιευθεῖ στὴν Ἐφημερίδα τῆς Κυβερνήσεως.

Ἅγιος Νικόλαος, 22 Σεπτεμβρίου 1980

Ὁ Νομαρχῶν Δ/ντὴς
ΓΡΗΓΟΡΙΟΣ ΛΑΣΚΑΡΗΣ

ΕΚΘΕΣΗ

Ἐπιτροπῆς καθορισμοῦ ὁριογραμμῶν αἰγιαλοῦ καὶ παραλίας (Ἄρθρον 74 Π.Δ. 636/1977).

Γιὰ τὸν καθορισμὸ γιὰ πρώτη φορὰ τῶν ὁρίων τοῦ αἰγιαλοῦ στὴν περιοχὴ «ΣΠΗΛΙΑΔΑ» Σεισίου Κοινότητος Βραχασίου Ν. Λασιθίου πρὸ ἰδιοκτησίας «ΜΑΗΟ — Ἀνώνυμος Τουριστικὴ Ἑταιρεία».

Στὴ Νεάπολη Κρήτης σήμερα 8.7.1980 οἱ ὑπογράφοντες α) Χρῆστος Στυλιανουδάκης, Οἰκον. Ἔφορος Νεαπόλεως Κρήτης, ὡς Πρόεδρος, β) Νικόλαος Προκοπάκης, Δ.Τ.Υ. Νομοῦ Λασιθίου, ὡς Μέλος, γ) Μιχαὴλ Οἰκονομάκης, Λιμενάρχης Ἁγίου Νικολάου, ὡς Μέλος, ἀποτελοῦντες τὴν ἐπιτροπὴ καθορισμοῦ τῶν ὁρίων τοῦ αἰγιαλοῦ δυνάμει τοῦ ἄρθρου 74 τοῦ Π.Δ. 636/1977 καὶ τῆς 16389/30.10.1979 ἀποφάσεως τοῦ Νομάρχου Λασιθίου Κρήτης, νομίμως συγκληθεῖσα, συνήλθαμε στὰ γραφεῖα τῆς Οἰκον. Ἐφορίας Νεαπόλεως γιὰ νὰ καθορίσουμε τὴν ὁριογραμμὴ τοῦ αἰγιαλοῦ στὴν προαναφερθεῖσα περιοχή, σύμφωνα μὲ τὶς ὑποδείξεις τοῦ Γ.Ε.Ν. (ἔγγραφά του Φ.187.2/613/79 Σ.2217 καὶ Φ. 187.2/55/80 Σ. 129).

Ἀπὸ ἐπιτόπιες αὐτοψίες ποὺ ἔγιναν τὴν 25.10.1979 καὶ 8.7.1980, προέκυψεν ὅτι στὸ δυτικὸ τμῆμα τῆς περιοχῆς ὑπάρχουν ἴχνη παλαιῶν ξηρολιθοδομῶν (τάφρων) ποὺ καθόριζαν τὰ ὅρια τῶν ἰδιοκτησιῶν, ὡς καὶ σχετικὴ βλάστηση (θάμνοι, μίκροι σχοίνοι κτλ.). Ἐπίσης ἀπὸ ἐσκαφὴ ποὺ ἔγινε σὲ ὁρισμένα σημεῖα διαπιστώθηκε ἡ ὕπαρξη σὲ μικρὸ βάθος ἀργιλώδους ἐδάφους.

Ἀφοῦ λάβαμε ὑπόψη:

1. Τὰ στοιχεῖα τοῦ νέου τοπογραφικοῦ διαγράμματος (νέα ἀποτύπωση) ποὺ συντάχθηκε τὸν Ἰανουάριο 1979 ἀπὸ τὸν Τοπογράφος Μηχανικὸ Μιχαὴλ Φραγκιαδάκη καὶ τὸ ὁποῖο ἐλέγχθηκε τὴν 26.6.80 γιὰ τὴν ἀκρίβεια τῆς ἀποτυπώσεως ἀπὸ τὸν Σταῦρο Δαμηλάτη Τοπογράφο Μηχανικὸ Δ.Τ.Υ. Νομοῦ Λασιθίου καὶ θεωρήθηκε τὴν 8.7.1980 ἀπὸ τὸν Νικόλαο Προκοπάκη Δ/ντὴ Τεχνικῶν Ὑπηρεσιῶν Λασιθίου, καὶ στὸ ὁποῖο φαίνεται ἡ ὕπαρξη παλαιοῦ μικροῦ χειμάρρου (στὴ τομὴ Α.Α΄).

2. Ὅτι τὸ τοπογραφικὸ διάγραμμα ἐμφανίζει τὴν ἀκτογραμμὴ στὴν πραγματικὴ κατάσταση.

3. Ὅτι ὁ καθορισμὸς τῶν ὁριογραμμῶν αἰγιαλοῦ καὶ παραλίας στὴ θέση αὐτὴ γίνεται γιὰ πρώτη φορά.

4. Τὴν μορφολογικὴ κατάσταση τῆς περιοχῆς.

5. Τὶς συνημμένες μαρτυρικὲς καταθέσεις τῶν α) Σουλαδάκη Ἐμμανουὴλ τοῦ Μιχαήλ, β) Πετσαλάκη Κωνσταντίνου τοῦ Ἐμμανουήλ, γ) Στεφανάκη Ἀντωνίου τοῦ Γεωργίου, δ) Μανουσάκη Ἀριστείδη τοῦ Παύλου, ε) Σουλαδάκη Γεωργίας τοῦ Ἐμμανουήλ, ἀπὸ τὶς ὁποῖες προκύπτει ὅτι κατὰ τὸ παρελθὸν στὸ ἀνατολικὸ τμῆμα τῆς περιοχῆς ὅπου οἱ καλλιεργούμενες ἐκτάσεις ἔφθαναν μέχρι τὸν αἰγιαλὸν καὶ διαχωριζόταν ἀπ' αὐτὸν μὲ ξηρολιθιά, πολλὲς φορὲς ἡ θάλασσα ὑπερπηδοῦσε τὴν ξηρολιθιά. Ἀπ' αὐτὸ συμπεραίνετε ὅτι στὸ δυτικὸ τμῆμα τῆς περιοχῆς ποὺ δὲν ὑπῆρχε ξηρολιθιὰ γιὰ προστασία τῶν κτημάτων ἀπὸ τὴν θάλασσα, ἀλλὰ τάφροι γιὰ διαγωνισμὸ τῶν ἰδιοκτησιῶν, κατὰ τὸ παρελθὸν τὸ πλάτος τοῦ αἰγιαλοῦ ἦταν μεγαλύτερο καὶ ἄρα ὑπάρχει παλαιὸς αἰγιαλός, ἀποφασίζει:

1. Καθορίζει ἐπὶ τοῦ ὡς ἄνω διαγράμματος:

α) Τὴν ὁριογραμμὴ τοῦ αἰγιαλοῦ διὰ κόκκινης συνεχοῦς πολυγωνικῆς γραμμῆς 1, 2, 3........13, 14 τῆς ὁποίας οἱ κορυφὲς ἐξασφαλίζονται ἀπὸ σταθερὰ σημεῖα (μπετόν).

β) Τὴν ὁριογραμμὴ τῆς παραλίας διὰ κίτρινης συνεχοῦς πολυγωνικῆς γραμμῆς 1΄, 2΄, 3΄ ... 13΄, 14΄, τῆς ὁποίας οἱ κορυφὲς ἐξασφαλίζονται ἀπὸ σταθερὰ σημεῖα (μπετόν).

2. Ἀποφαίνεται ὅτι ὑφίσταται παλαιὸς αἰγιαλὸς καὶ καθορίζει τοῦτον διὰ συνεχοῦς κυανῆς πολυγωνικῆς γραμμῆς, 1΄΄, 2΄΄, 3΄΄, 4΄΄ τῆς ὁποίας οἱ κορυφὲς ἐξασφαλίζονται ἀπὸ σταθερὰ σημεῖα (μπετόν).

Σημειώσεις:

α) Κατὰ τὸν παρόντα καθορισμὸν τῶν ὁριογραμμῶν ἐλήφθη μέριμνα ὥστε ὁ αἰγιαλὸς νὰ καταλαμβάνει, ὁλόκληρο τὸ ἀμμῶδες καὶ βραχῶδες τμῆμα τῆς παρακτίου περιοχῆς ποὺ ὑπόκειται στὴν ἐπίδραση τῆς θαλάσσης.

β) Ἡ ὁριογραμμὴ παραλίας χαράχθηκε μέχρι πλάτους 20 μ. ἀπὸ τῆς γραμμῆς τῆς μέσης στάθμης τοῦ αἰγιαλοῦ.

γ) Ἡ γραμμὴ παλαιοῦ αἰγιαλοῦ χαράχθηκε μὲ σχετικὴ ἀπόκλιση ἀπὸ τὴν ὑποδειχθεῖσα ὑπὸ ΓΕΝ, λόγω τῶν προαναφερθέντων (ὕπαρξη τάφρων, ἀργιλῶδες ἔδαφος, σχετικὴ βλάστηση, συσσώρευση ἄμμου ἀπὸ τοὺς ἀνέμους).

δ) Στὴν ἀρχικὴ ἔκθεση (μὲ ἡμερομηνία 12.7.79) τῆς Ἐπιτροπῆς, ἡ περιοχὴ εἶχε τοποθετηθεῖ πρὸ ἰδιοκτησίας ΜΑΝΤΩΝΑΝΑΚΗ, ἐνῶ τὸ σωστὸ εἶναι πρὸ ἰδιοκτησίας «ΜΑΗΟ Ἀνώνυμος Τουριστικὴ Ἑταιρεία», καὶ τῆς ὁποίας ὁ Μαντωνανάκης εἶναι Πρόεδρος.

Νεάπολη, 8 Ἰουλίου 1980

Ὁ Πρόεδρος
ΧΡΗΣΤΟΣ Π. ΣΤΥΛΙΑΝΟΥΔΑΚΗΣ

Τὰ Μέλη
ΝΙΚ. ΠΡΟΚΟΠΑΚΗΣ, ΜΙΧ. ΟΙΚΟΝΟΜΑΚΗΣ

ΤΟΠΟΓΡΑΦΙΚΟ ΔΙΑΓΡΑΜΜΑ

ΛΑΣΙΘΙΟΥ

ΕΙΣ ΣΠΗΛΙΑΔΑ ΣΕΙΣΙΟΥ

ΞΕΝΟΔΟΧΕΙΑΚΗ ΜΟΝΑΣ


Μ.Α.Η.Ο. Α.Ε.

ΚΛΙΜΑΚΑ 1:500


ΥΠΟΜΝΗΜΑ

Θάλασσα

ΜΙΧΑΗΛ Γ. ΦΡΑΓΚΙΑΔΑΚΗΣ

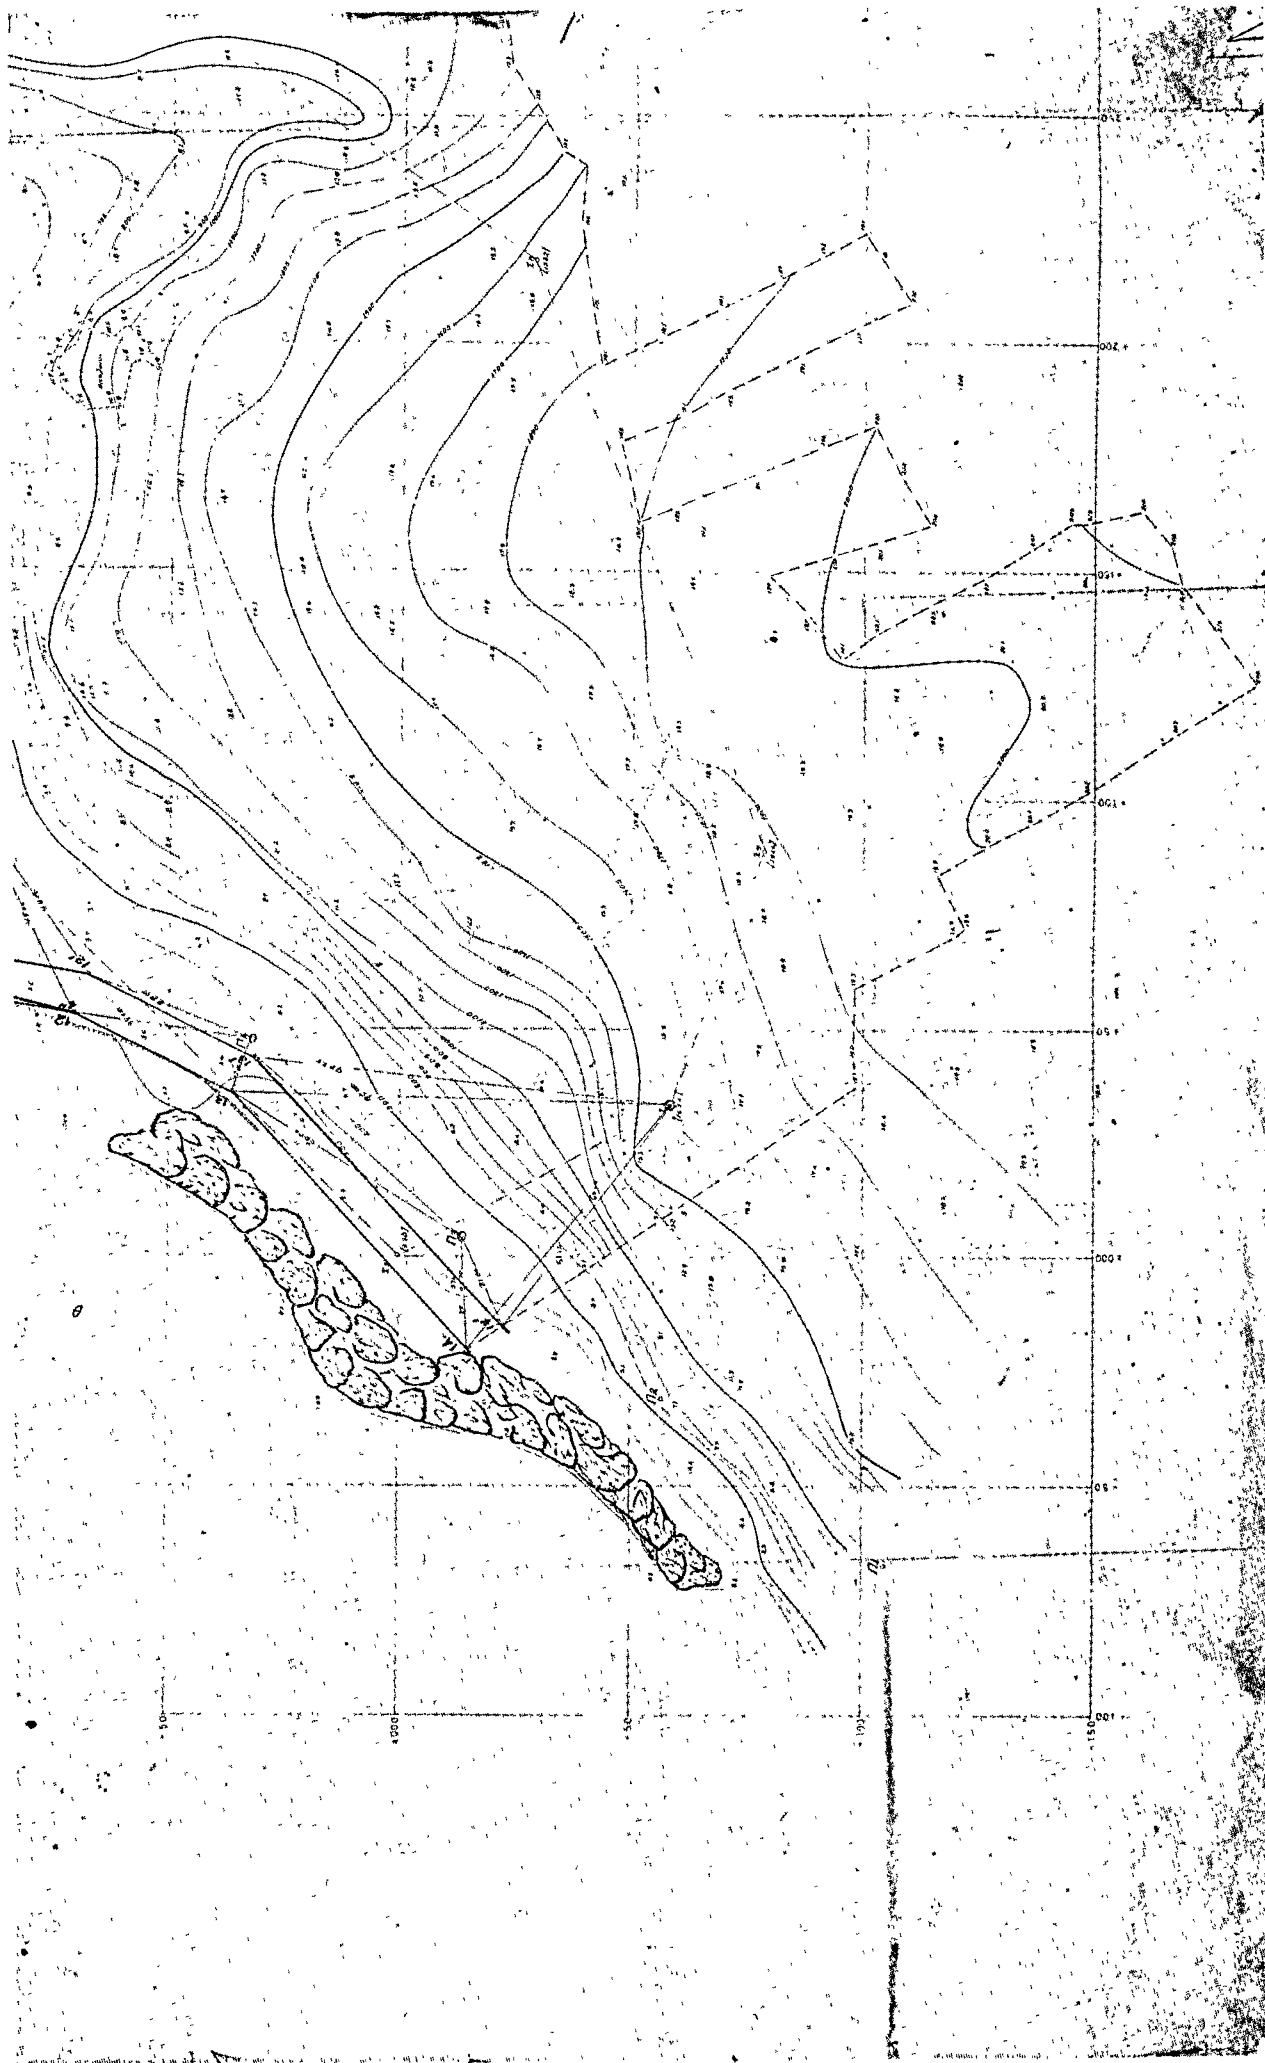



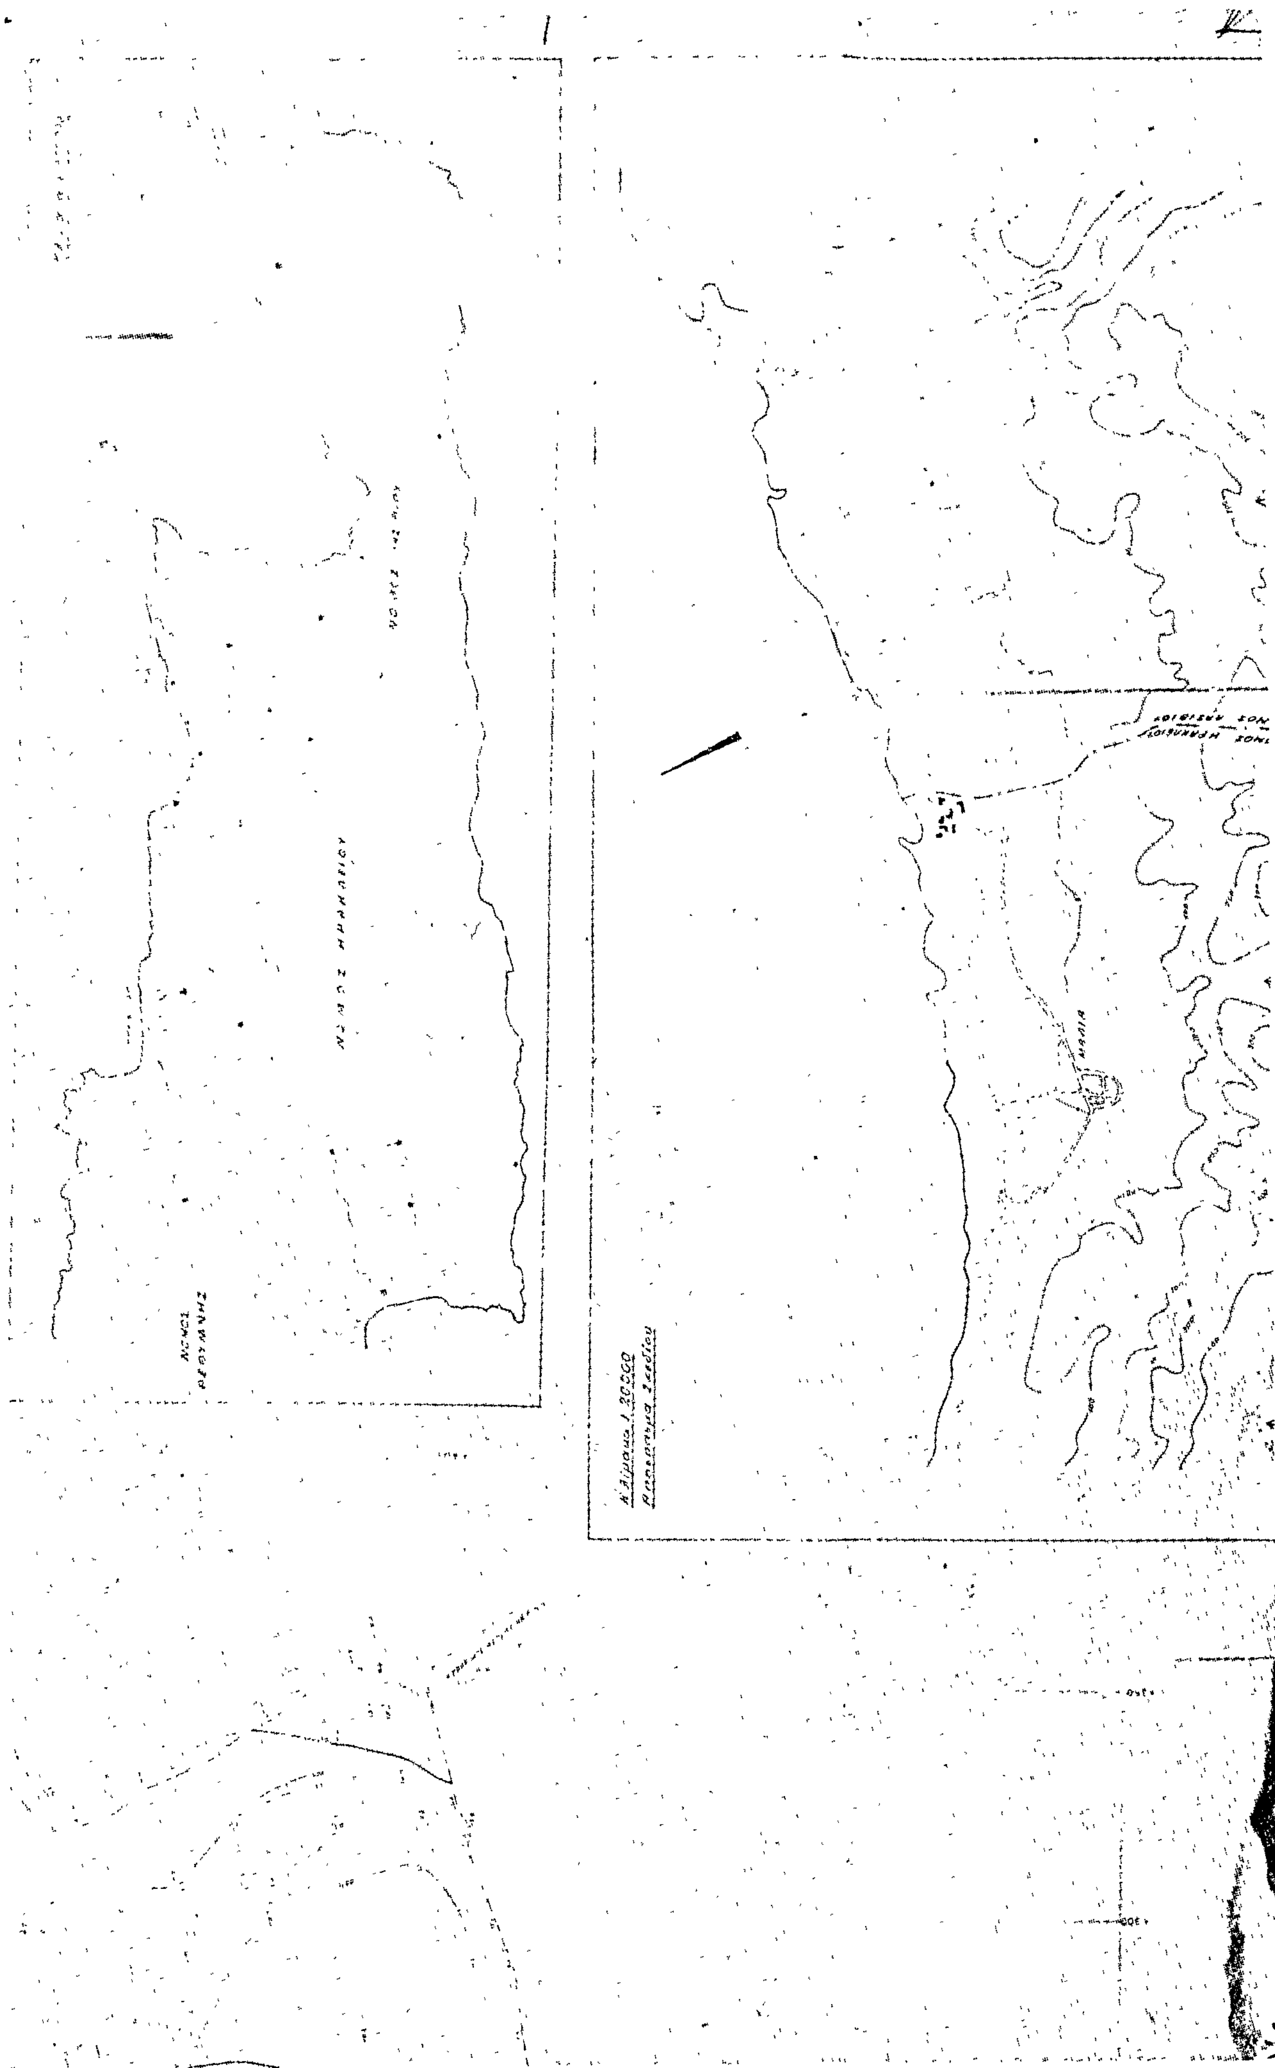

Ἀριθ. 943 (6)

Περὶ καθορισμοῦ χειμερίου κύματος εἰς θέσιν «Καλύβες» Πολυγύρου Χαλκιδικῆς πρὸ Ἰδιοκτησίας Ἰωάννου Παλαμήδη.

Ο ΝΟΜΑΡΧΗΣ ΧΑΛΚΙΔΙΚΗΣ

Ἔχοντες ὑπ' ὄψει:

1) Τὰς διατάξεις τοῦ Ν. 3200/1955 «περὶ διοικητικῆς ἀποκεντρώσεως».

2) Τὰς διατάξεις τοῦ Α.Ν. 2344/1940 «περὶ αἰγιαλοῦ καὶ παραλίας».

3) Τὰς διατάξεις τοῦ Α.Ν. 263/1968 «περὶ τροποποιήσεως καὶ συμπληρώσεως τῶν διατάξεων περὶ Δημοσίων Κτημάτων».

4) Τὴν ἀπὸ 27.1.1977 ἔκθεσιν τῆς ὑπὸ τοῦ ἄρθρου 5 τοῦ Α.Ν. 263/1968 προπλεπομένης ἐπιτροπῆς καθορισμοῦ ὁρίων αἰγιαλοῦ ἐπὶ τῆς ἀνωτέρω περιοχῆς.

5) Τὸ ἀπὸ 19.11.1976 τοπογραφικὸν καὶ ὑψομετρικὸν διάγραμμα τῆς ὡς ἄνω περιοχῆς νομίμως τεθεωρημένον ὑπὸ τῆς Δ/νσεως Τεχν. Ὑπηρεσιῶν Νομοῦ Χαλκιδικῆς ἀπὸ 27.1.77.

6) Τὴν ὑπ' ἀριθ. Φ. 187.2/91/19.2.1977 σύμφωνον γνώμην τοῦ Ἀρχηγείου Ναυτικοῦ.

7) Τὴν ἀπὸ 16.11.1976 αἴτησιν τοῦ Ἰωάννου Παλαμήδη, ἀποφασίζομεν:

Ἐπικυροῦμεν τὴν ἀπὸ 27.1.1977 ἔκθεσιν τῆς ἐπιτροπῆς καθορισμοῦ τῶν ὁρίων αἰγιαλοῦ, ὡς καὶ τὸ συνοδεῦον τὴν ἔκθεσιν ταύτην τοπογραφικὸν καὶ ὑψομετρικὸν διάγραμμα εἰς θέσιν «Καλύβες» Πολυγύρου Χαλκιδικῆς πρὸ ἰδιοκτησίας Ἰωάννου Παλαμήδη καὶ ἀνατίθεμεν τὰς περαιτέρω ἐνεργείας ἐπὶ τοῦ θέματος τούτου εἰς τὸν Οἰκον. Ἔφορον Χαλκιδικῆς.

Ἡ παροῦσα δημοσιευθήτω διὰ τῆς Ἐφημερίδος τῆς Κυβερνήσεως.

Ἐν Πολυγύρῳ τῇ 25 Φεβρουαρίου 1977

Ὁ Νομάρχης
ΝΙΚΟΛΑΟΣ ΜΠΑΛΚΙΖΑΣ

ΕΚΘΕΣΙΣ ΕΠΙΤΡΟΠΗΣ
ΤΩΝ ΟΡΙΩΝ ΤΟΥ ΑΙΓΙΑΛΟΥ

Ἐν Πολυγύρῳ σήμερον τὴν 27.1.77 ἡμέραν Πέμπτην ἡ ἐπιτροπὴ καθορισμοῦ τῶν ὁρίων τοῦ αἰγιαλοῦ καὶ παραλίας ἀποτελουμένη, συμφώνως πρὸς διάταξιν τῆς παρ. 2 τοῦ ἄρθρου 5 τοῦ Α.Ν. 263/1968 ἐκ τῶν:

α) Θωμᾶ Χαρισίου Οἰκον. Ἐφόρου Χαλκιδικῆς, ὡς Προέδρου.

β) Φιλίππου Δημητριάδη, Πολ. Μηχ/κὸς ἐπὶ 6ῳ βαθμῷ τῆς Δ.Τ.Υ.Ν. Χαλκιδικῆς, ὡς μέλος.

γ) Ἀριστοτέλους Τσουτσάνη, Πλωτάρχου Λ.Σ. ἀν/του Κ.Λ.Θ. καὶ ἔχουσα ὑπ' ὄψιν:

1) Τὴν ὑπ' ἀριθ. 117/26.1.77 διαταγὴν τῆς Νομαρχίας Χαλκιδικῆς περὶ καθορισμοῦ τοῦ χειμερίου κύματος εἰς θέσιν «Καλύβες Πολυγύρου».

2) Τὸ ἀπὸ 19.11.1976 τοπογραφικὸν καὶ ὑψομετρικὸν διάγραμμα τοῦ μηχανικοῦ Προδρόμου Ζαράρη ὑπὸ κλίμακα 1/500 θεωρηθὲν τὴν 27.1.77 ὑπὸ τοῦ Θωμᾶ Χασάπη, Διευθυντοῦ Τεχν. Ὑπηρεσιῶν Ν. Χαλκιδικῆς.

3) Τὰς διατάξεις τοῦ Α.Ν. 1540/1938 ὡς ἐτροποποιήθη ὑπὸ τοῦ Α.Ν. 2344/1940 καὶ τοῦ Α.Ν. 263/1968, καθ' ἃς ὁ καθορισμὸς τῆς ὁριογραμμῆς τοῦ αἰγιαλοῦ γίνεται ἐπὶ τοπογραφικοῦ καὶ ὑψομετρικοῦ διαγράμματος χαρασσομένης ἐπ' αὐτοῦ ἐρυθρᾶς γραμμῆς διὰ τὴν ὁριογραμμὴν τοῦ αἰγιαλοῦ κιτρίνης γραμμῆς διὰ τὴν ὁριογραμμὴν τῆς παραλίας καὶ κυανῆς γραμμῆς διὰ τὸν παλαιὸν αἰγιαλὸν εἰς περίπτωσιν καθ' ἣν ἕνεκα προσχώσεως ἢ ἄλλης αἰτίας εἶναι ἐμφανὲς ὅτι καθ' ὃν χρόνον ἐνεργεῖται ὁ καθορισμός, ὁ αἰγιαλὸς εἶναι διάφορος τοῦ εἰς τὸ παρελθὸν τοιούτου κλπ. ὅτε δύναται νὰ καθορισθῇ ἡ παλαιὰ θέσις τοῦ αἰγιαλοῦ ἡ ὑφισταμένη μέχρι τοῦ ἔτους 1884, ἐὰν ὑφίστανται κατοχαὶ ἰδιωτῶν ἢ καὶ πρότερον ὃν δὲν ὑφίστανται τοιαῦται.

Ἐπίσης τὰς ὑπ' ἀριθ. 64/1959 καὶ 630/1964 γνωμοδοτήσεις τοῦ Νομικοῦ Συμβουλίου τοῦ Κράτους.

4) Τὰς ἐπὶ τῆς ἐνεργηθείσης τὴν 27.1.1977 αὐτοψίας προκύψαντα στοιχεῖα, ἀποφασίζει:

Καθορίζει ἐπὶ τοῦ ἀνωτέρω διαγράμματος:

α) Διὰ συνεχοῦς ἐρυθρᾶς γραμμῆς τὴν ὁριογραμμὴν τοῦ αἰγιαλοῦ.

β) Διὰ συνεχοῦς κιτρίνης γραμμῆς τὴν ὁριογραμμὴν τῆς παραλίας.

γ) Διὰ συνεχοῦς κυανῆς γραμμῆς τὴν ὁριογραμμὴν τοῦ παλαιοῦ αἰγιαλοῦ.

Ὁ Πρόεδρος	Τὰ Μέλη
ΘΩΜΑΣ ΧΑΡΙΣΙΟΥ	ΦΙΛ. ΔΗΜΗΤΡΙΑΔΗΣ
	ΧΑΡ. ΤΣΟΥΤΣΑΝΗΣ

ΠΑΡΑΤΗΡΗΣΕΙΣ

α) Διὰ τοῦ ὑπ' ἀριθ. 5292/12.3.75 ἐγγράφου Οἰκον. Ἐφορίας Χαλκιδικῆς καὶ ἐπὶ διαγράμματος 1:1000 κλίμακος, ὑπεβλήθη πρὸς τελικὴν ἔγκρισιν ἔκθεσις ἐπιτροπῆς ὁρίων αἰγιαλοῦ τῆς περιοχῆς Καλυβίων Χαλκιδικῆς εἰς ὑμᾶς.

Διὰ τοῦ ὑπ' ἀριθ. Φ.187.2/308/12.9.1975, ὑμετέρου ἐπεστράφη ἡμῖν ἓν ἀντίγραφον διαγράμματος καὶ ἐκθέσεως μὲ ὡρισμένας τροποποιήσεις.

β) Τὴν 23.11.1976 ἡ ἐπιτροπὴ ὑπὸ ἄλλην σύνθεσιν, μετέβη εἰς τὴν ἰδίαν περιοχὴν καὶ ἐπὶ διαγράμματι 1:500 κλίμακος, προέβη εἰς νέαν χάραξιν λαβοῦσα ὑπ' ὄψιν, ὅπου ἦτο δυνατὸν τὰς ὑπὸ τοῦ Α. Ναυτικοῦ προταθείσας διορθώσεις καὶ μὲ τὸ ὑπ' ἀριθ. 6089/29.11.76 ἔγγραφον Οἰκον. Ἐφορίας Χαλκιδικῆς ἀπεστάλησαν ἐκ νέου (διάγραμμα καὶ ἔκθεσις εἰς διπλοῦν) πρὸς τελικὴν ἔγκρισιν εἰς Α.Ν.

γ) Διὰ τοῦ ὑπ' ἀριθ. Φ.187.2/524/24.2.1976 ὑμετέρου ἐπεστράφη ἡμῖν ἓν ἀντίγραφον διαγράμματος καὶ ἐκθέσεως ἐγκεκριμένου ὑπὸ ὡρισμένας προϋποθέσεις καὶ διορθώσεις αἵτινες ἐπραγματοποιήθησαν, κατόπιν ἐπιτοπίου μεταβιβάσεως καὶ ἐξετάσεως τῶν ὁρίων ἐκ τοῦ σύνεγγυς.


Ἡ ἐπιτροπὴ ἀποδέχεται τὰς γραμμὰς τῆς παραλίας καὶ τοῦ παλαιοῦ αἰγιαλοῦ ὡς ἐτροποποιήθησαν, καθ' ὅσον δὲν ὑφίστανται οὐσιώδεις διαφοραὶ (μέγιστον πλάτος 4 μ.).


Ὅσον ἀφορᾷ τὴν ὁριογραμμὴν τοῦ αἰγιαλοῦ δὲν εἶναι δυνατὸν ἡ ἐπιτροπὴ ν' ἀποδεχθῇ τὴν προτεινομένην νέαν τοιαύτην καὶ ἐμμένει εἰς τὴν προτεραίαν της ἄποψιν καθ' ὅσον ἡ ὑφ' ὑμῶν προτεινομένη ἀπομακρύνεται τοῦ πραγματικοῦ καὶ διέρχεται ἐκ παλαιοῦ αἰγιαλοῦ καὶ στερεοῦ ἐδάφους. Μὴ ἀνταποκρινομένη ἀκόμη καὶ μὲ τὴν ὑφ' ὑμῶν ἀρχικῶς ὑποδειχθεῖσαν ὁριογραμμὴν αἰγιαλοῦ διὰ τοῦ ὑπ' ἀριθ. Φ.187.2/308/2.9.1975.

Κατόπιν τῶν ὡς ἄνω παρακαλοῦμεν διὰ τὴν τελικὴν ἔγκρισιν.


Ἡ Ἐπιτροπὴ

Ὁ Πρόεδρος	Τὰ Μέλη
(Ὑπογραφή)	(Ὑπογραφαί)

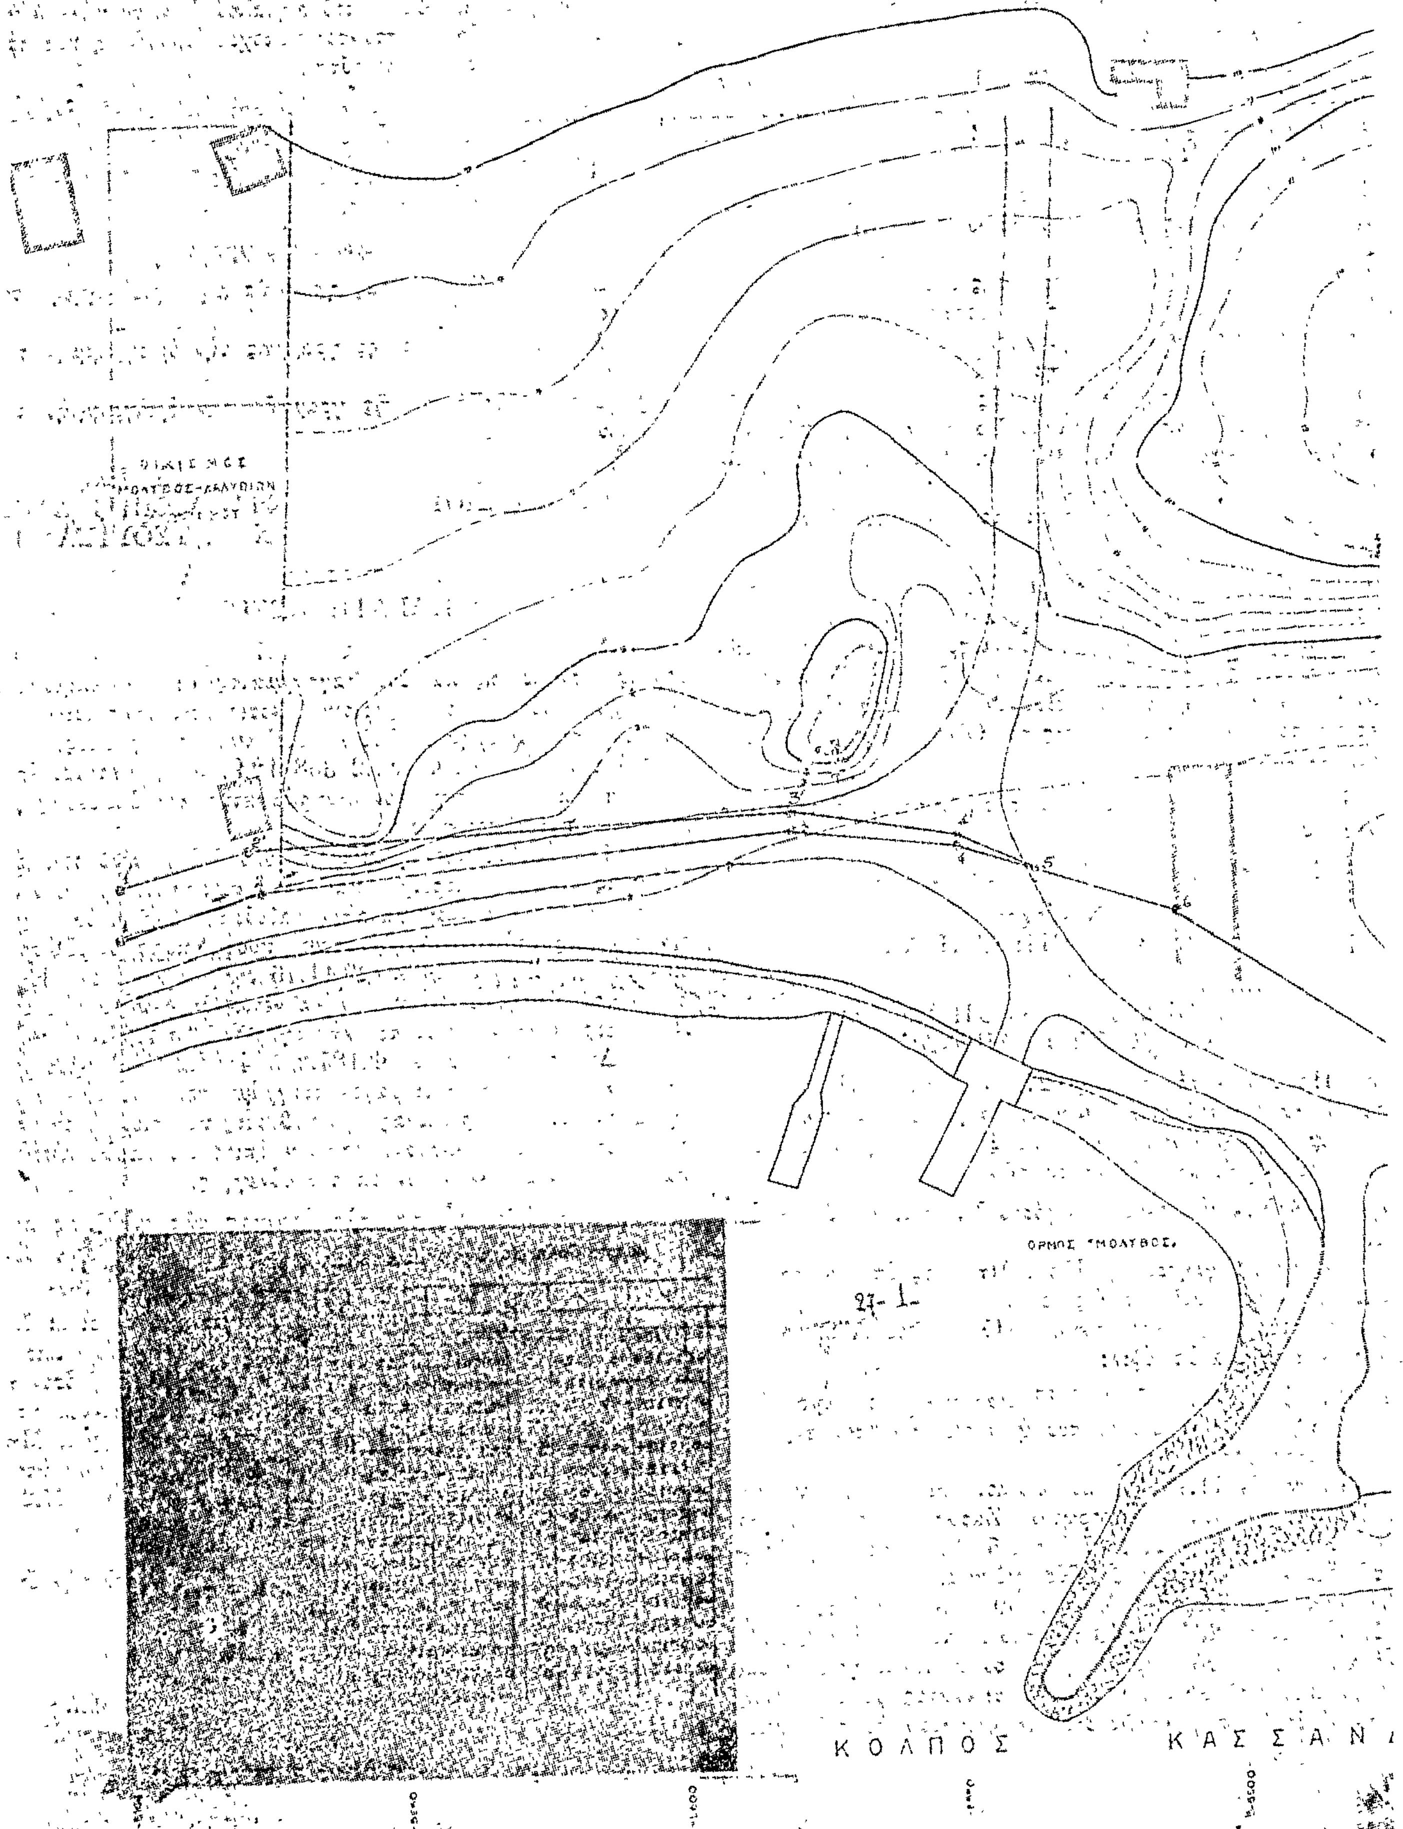
ΣΥΓΚΡΟΤΗΜΑ ΚΑΤΟΙΚΙΩ
ΠΑΡΑΛΙΑΣ ΚΑΛΥΒΙΩΝ ΠΟ
ΚΛΙΜΑΞ
ΟΡΜΟΣ ΜΟΛΥΒΟΣ
ΚΟΛΠΟΣ ΚΑΣΣΑΝ

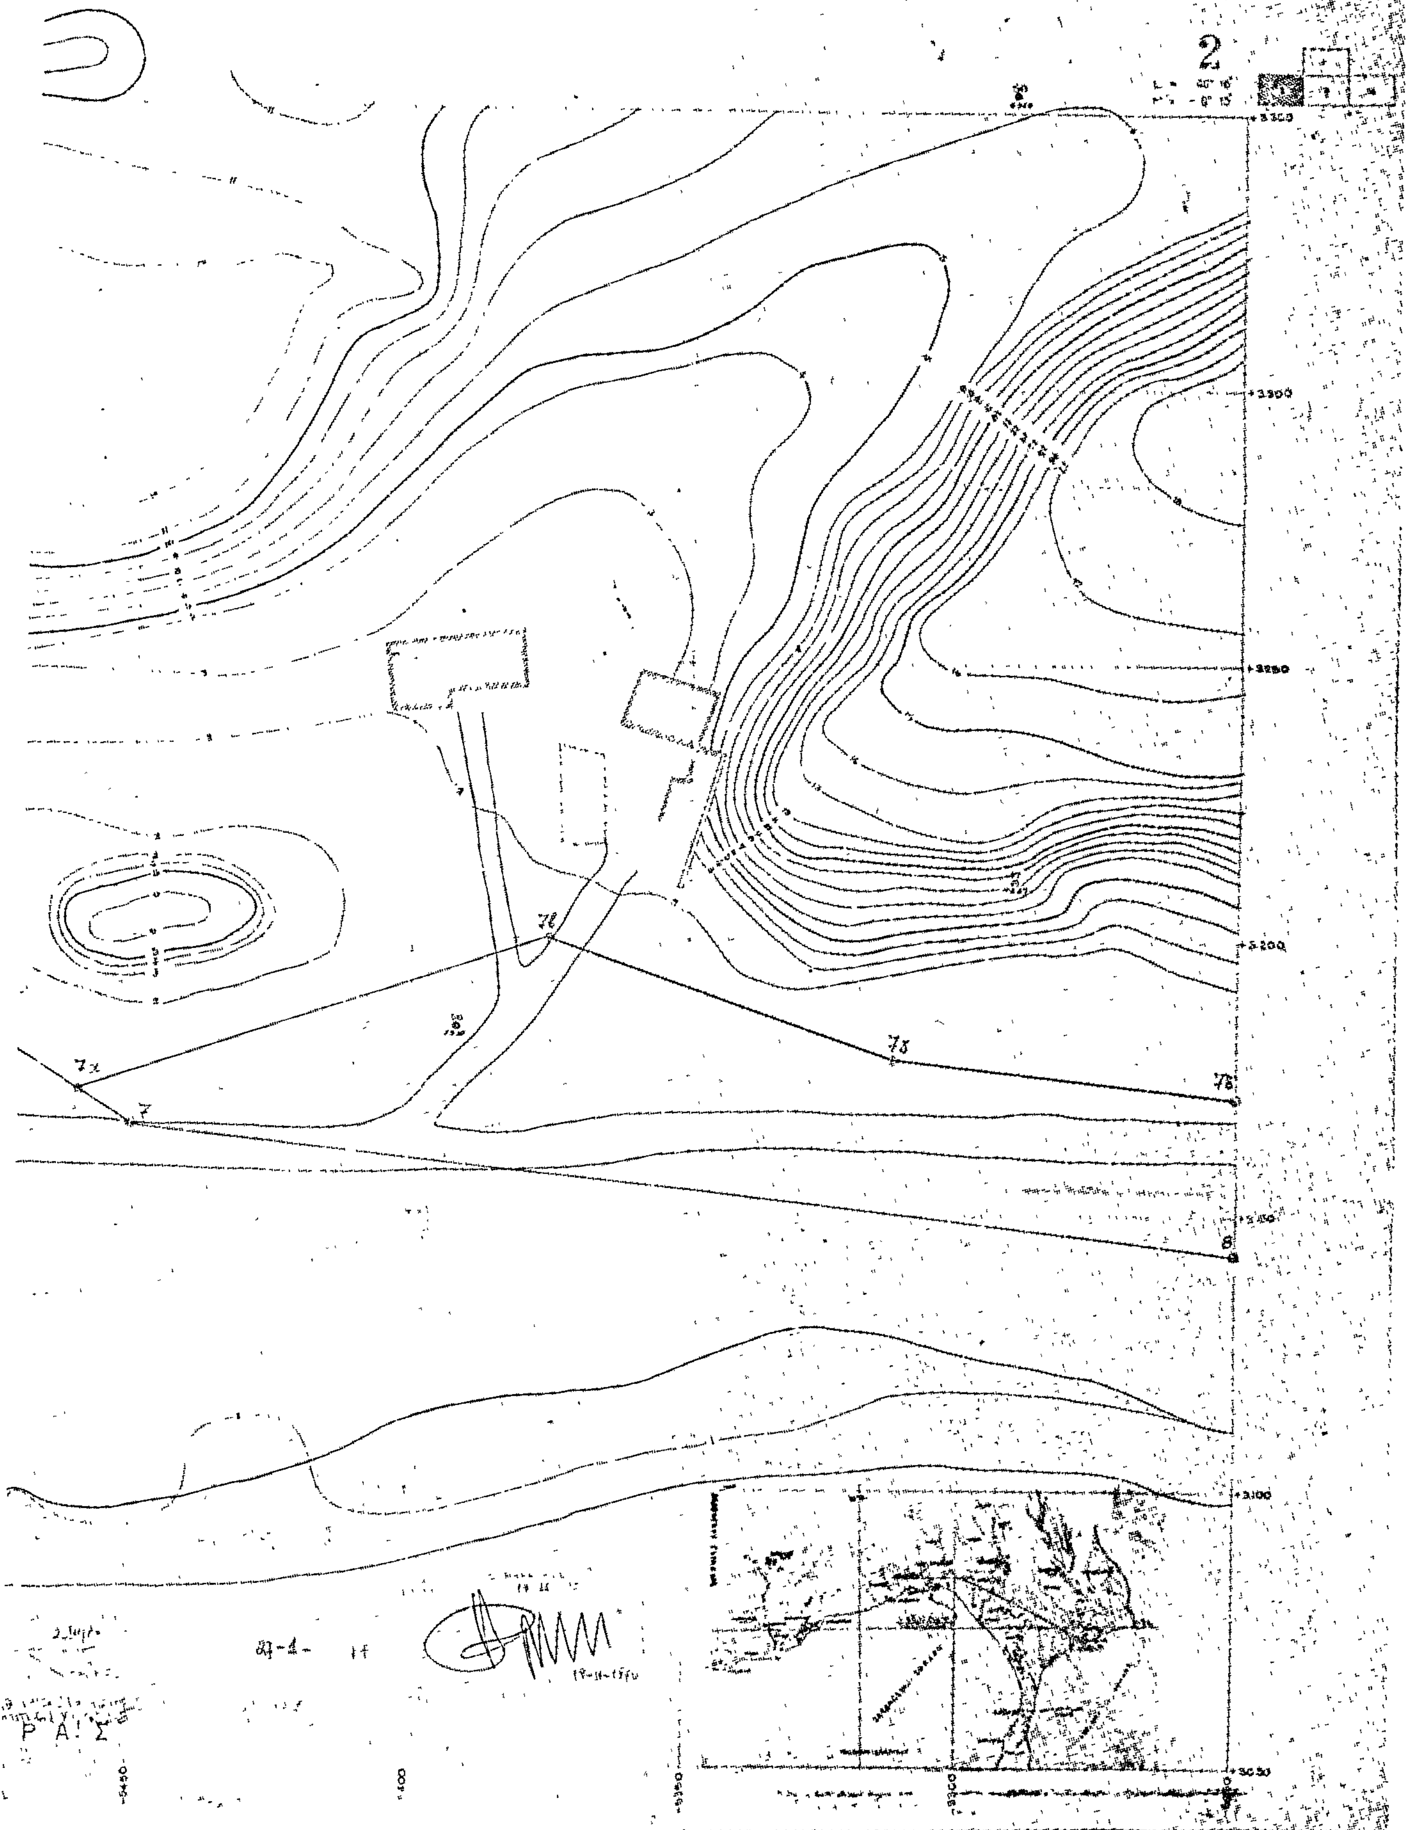

Ι. ΔΕΔΕΟΓΛΟΥ
ΓΥΡΟΥ ΧΑΛΚΙΔΙΚΗΣ
500
2
7α
7β
7γ
7δ
7ε
7
8

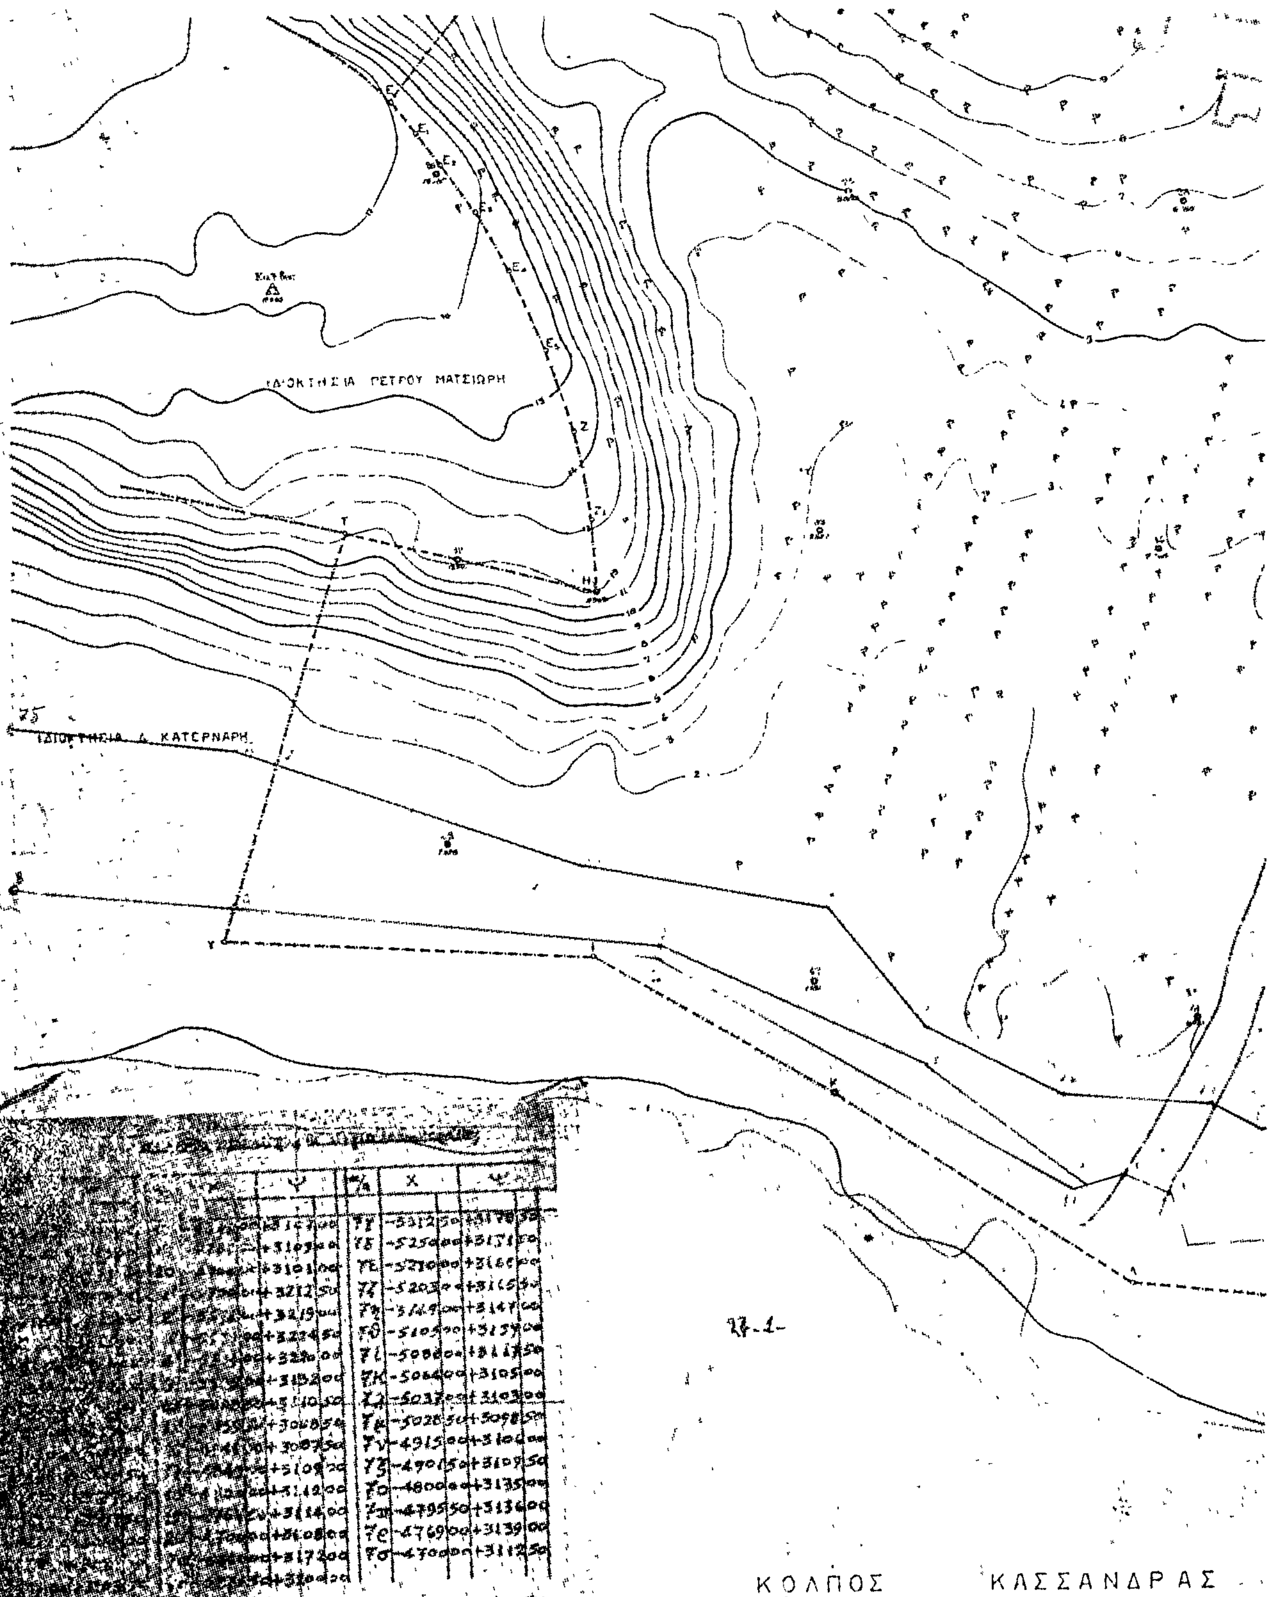

Α/Α	X	Ψ	Α/Α	X	Ψ
[illegible]	[illegible]	+3167.00	ΥΓ	-5312.50	+3178.[illegible]
[illegible]	[illegible]	+3109.00	ΥΔ	-5250.00	+3171.50
[illegible]	[illegible]	+3101.00	ΥΕ	-5270.00	+3166.00
[illegible]	[illegible]	+3212.50	ΥΖ	-5203.00	+3165.50
[illegible]	[illegible]	+3219.00	ΥΗ	-5149.00	+3147.00
[illegible]	[illegible]	+3224.50	ΥΘ	-5105.00	+3157.00
[illegible]	[illegible]	+3226.00	ΥΙ	-5080.00	+3117.50
[illegible]	[illegible]	+3132.00	ΥΚ	-5066.00	+3105.00
[illegible]	[illegible]	+3110.50	ΥΛ	-5037.00	+3103.00
[illegible]	[illegible]	+3068.50	ΥΜ	-5028.50	+3098.50
[illegible]	[illegible]	+3087.50	ΥΝ	-4915.00	+3106.00
[illegible]	[illegible]	+3109.[illegible]	ΥΞ	-4901.50	+3109.50
[illegible]	[illegible]	+3142.00	ΥΟ	-4800.00	+3135.00
[illegible]	[illegible]	+3116.00	ΥΠ	-4795.50	+3136.00
[illegible]	[illegible]	+3108.00	ΥΡ	-4769.00	+3139.00
[illegible]	[illegible]	+3172.00	ΥΣ	-4700.00	+3112.50
[illegible]	[illegible]	+3160.00			


Ι. ΔΕΔΕΟΓΛΟΥ
ΟΛΥΓΥΡΟΥ ΧΑΛΚΙΔΙΚΗΣ
3
ΙΔΙΟΚΤΗΣΙΑ ΚΛΗΡΟΝΟΜΩΝ
ΔΗΜΗΤΡΙΟΥ ΠΑΛΑΜΗΔΟΥΣ
1:500

ΣΥΓΚΡΟΤΗΜΑ ΚΑΤΟΙΚΙΩ
ΠΑΡΑΛΙΑΣ ΚΑΛΥΒΙΩΝ. ΠΟ

ΑΡΕΤΗ ΠΑΛΑΜΙΔΟΥ

70 71 72

18' 17' 70' A

18 17 20 20

Α-Α' Ενεκρίθη αιγιαλός δια της υπό
Φ 107 Ε/405/4-12-75 Αριθμ Σ 3415
Β' Επιτελικού-Αρχ Ναυτικού..


A'


ΚΟΛΠΟΣ ΚΑΣΣΑΝΔΡΑΣ


27-1-


-4800 -4750 -4700 -4650 -4600

ΚΛΙΜΑΞ

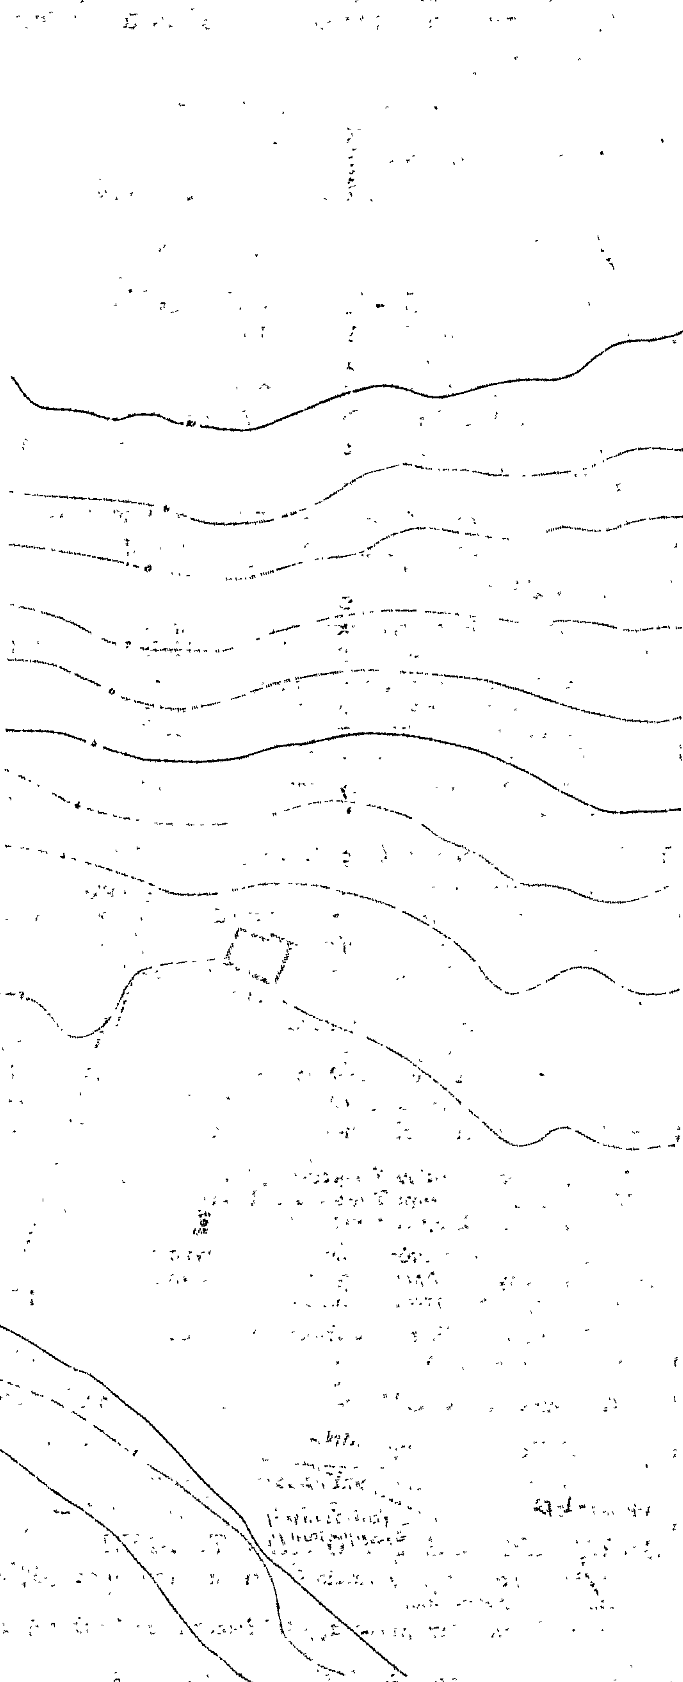
Ι. ΔΕΔΕΟΓΛΟΥ
ΛΥΓΥΡΟΥ ΧΑΛΚΙΔΙΚΗΣ
1:500

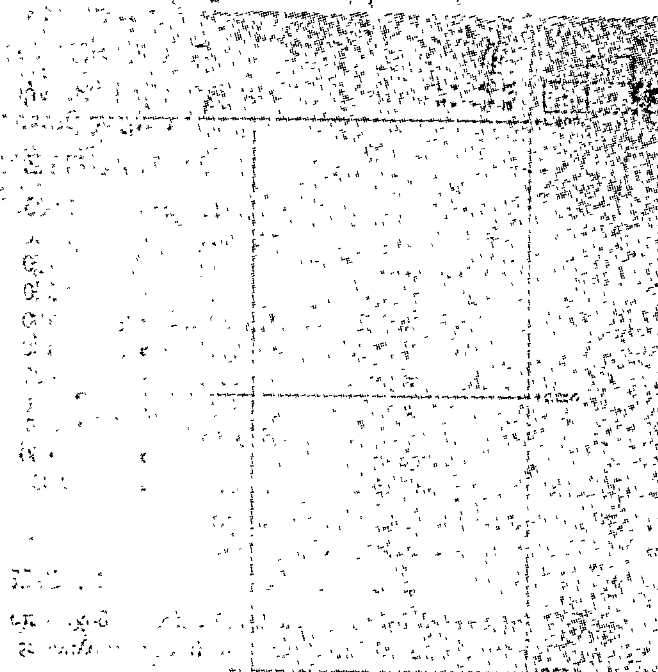

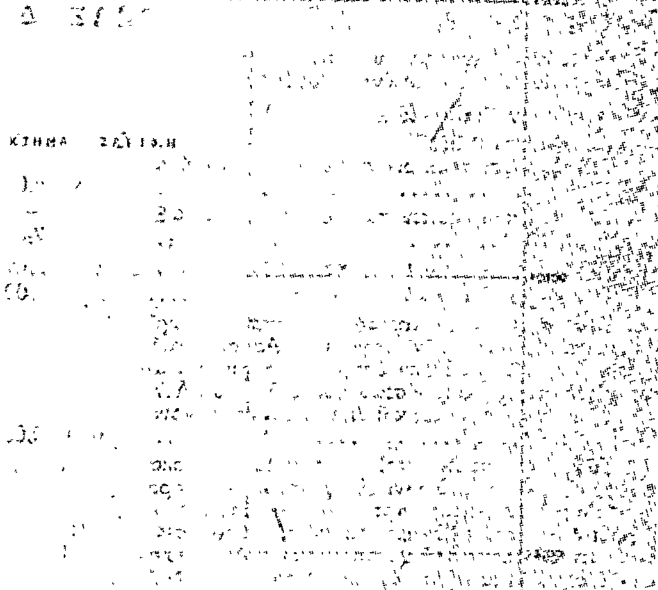

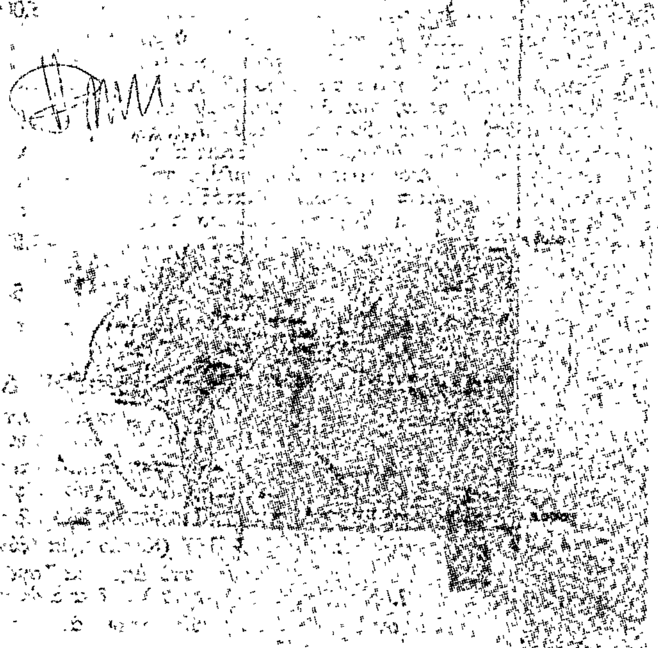



Η ΓΕΝΙΚΗ ΔΙΕΥΘΥΝΣΗ ΤΟΥ ΕΘΝΙΚΟΥ ΤΥΠΟΓΡΑΦΕΙΟΥ

ΓΝΩΣΤΟΠΟΙΕΙ ΟΤΙ:

Ἡ ἐτήσια συνδρομὴ τῆς Ἐφημερίδας τῆς Κυβερνήσεως, ἡ τιμὴ τῶν φύλλων της ποὺ πουλιοῦνται τμηματικὰ καὶ τὰ τέλη δημοσιεύσεων στὴν Ἐφημερίδα τῆς Κυβερνήσεως, καθορίσθηκαν ἀπὸ 1 Ἰανουαρίου 1980 ὡς ἀκολούθως:

Α' ΕΤΗΣΙΕΣ ΣΥΝΔΡΟΜΕΣ

1. Γιὰ τὸ Τεῦχος Α'	Δραχ.	1.000
2. » » » Β'	»	1.500
3. » » » Γ'	»	700
4. » » » Δ'	»	1.500
5. » » » Νομικῶν Προσώπων Δ.Δ. κ.λπ.	»	700
6. » » » Ἀν. Εἰδ. Δικαστηρίου	»	100
7. » » » Παράρτημα	»	400
8. » » » Ἀνωνύμων Ἑταιρειῶν κ.λπ.	»	4.000
9. » » Δελτίο Ἐμπορικῆς καὶ Βιομηχανικῆς Ἰδιοκτησίας	»	400
10. Γιὰ ὅλα τὰ τεύχη καὶ τὸ Δ.Ε.Β.Ι.	»	9.000

Οἱ Δῆμοι καὶ οἱ Κοινότητες τοῦ Κράτους καταβάλλουν τὸ 1/2 τῶν ἀνωτέρω συνδρομῶν.

Ὑπὲρ τοῦ Ταμείου Ἀλληλοβοηθείας Προσωπικοῦ τοῦ Ἐθνικοῦ Τυπογραφείου (ΤΑΠΕΤ) ἀναλογοῦν τὰ ἑξῆς ποσά:

1. Γιὰ τὸ Τεῦχος Α'	Δραχ.	50
2. » » » Β'	»	75
3. » » » Γ'	»	35
4. » » » Δ'	»	75
5. » » » Νομικῶν Προσώπων Δ.Δ. κ.λπ.	»	35
6. » » » Ἀν. Εἰδ. Δικαστηρίου	»	5
7. » » » Παράρτημα	»	20
8. » » » Ἀνωνύμων Ἑταιρειῶν κ.λπ.	»	200
9. » » Δελτίο Ἐμπ. καὶ Βιομ. Ἰδιοκτησίας	»	20
10. Γιὰ ὅλα τὰ τεύχη	»	450

Β'. ΤΙΜΗ ΦΥΛΛΩΝ

Ἡ τιμὴ πωλήσεως κάθε φύλλου, μέχρις 8 σελ., εἶναι 5 δρχ., ἀπὸ 9 ὡς 24 σελ. 10 δρχ., ἀπὸ 25 ὡς 48 σελ. 15 δρχ., ἀπὸ 49 ὡς 80 σελ. 30 δρχ., ἀπὸ 81 σελ. καὶ ἄνω ἡ τιμὴ πωλήσεως κάθε φύλλου προσαυξάνεται κατὰ 30 δρχ. ἀνὰ 80 σελίδες.

Γ'. ΤΕΛΗ ΔΗΜΟΣΙΕΥΣΕΩΝ

Ι. Στὸ τεῦχος Ἀνωνύμων Ἑταιρειῶν καὶ Ἑταιρειῶν Περιωρισμένης Εὐθύνης:

Α' Ἀνωνύμων Ἑταιρειῶν:

1. Τῶν καταστατικῶν	Δρχ.	14.000
2. Τῶν ἀποφάσεων «περὶ συγχωνεύσεως ἀνωνύμων ἑταιρειῶν»	»	14.000
3. Τῶν κωδικοποιήσεων τῶν καταστατικῶν (ΦΕΚ 309/67, τ. Β')	»	7.000
4. Τῶν τροποποιήσεων τῶν καταστατικῶν	»	3.000
5. Τῶν ἰσολογισμῶν κάθε χρήσεως	»	6.000
6. Τῶν ὑπουργικῶν ἀποφάσεων «περὶ παροχῆς ἀδείας ἐπεκτάσεως τῶν ἐργασιῶν Ἀσφαλιστικῶν Ἑταιρειῶν», τῶν ἐκθέσεων ἐκτιμήσεως περιουσιακῶν στοιχείων καὶ τῶν ἀποφάσεων τοῦ Δ.Σ. τοῦ ΕΛΤΑ, μὲ τὶς ὁποῖες ἐγκρίνονται καὶ δημοσιεύονται οἱ κανονισμοὶ αὐτοῦ	»	5.000
7. Τῶν ἀποφάσεων «περὶ ἐγκαταστάσεως ὑποκαταστήματος, διορισμοῦ γενικοῦ πράκτορος καὶ παροχῆς πληρεξουσιότητος πρὸς ἀντιπροσώπευσιν ἐν Ἑλλάδι ἀλλοδαπῶν Ἑταιρειῶν» καὶ τῶν ἀποφάσεων «περὶ μεταβιβάσεως τοῦ χαρτοφυλακίου Ἀσφαλιστικῶν Ἑταιρειῶν κατὰ τὸ ἄρθρο 59 παρ. 1 τοῦ Ν.Δ. 400/70»	»	3.000
8. Τῶν ἀνακοινώσεων γιὰ κάθε μεταβολὴ ποὺ γίνεται μὲ ἀπόφαση Γ.Σ. ἢ Δ.Σ., τῶν προσκλήσεων σὲ γενικὲς συνελεύσεις, τῶν κατὰ τὸ ἄρθρο 32 τοῦ Ν. 3221/24 γνωστοποιήσεων, τῶν ἀνακοινώσεων, ποὺ προβλέπονται ἀπὸ τὸ ἄρθρο 59 παρ. 3 τοῦ Ν.Δ. 400/1970 «περὶ Ἀλλοδαπῶν Ἀσφαλιστικῶν Ἑταιρειῶν», τῶν ἀποφάσεων τοῦ Διοικητικοῦ Συμβουλίου τοῦ ΕΛΤΑ, ποὺ ἀναφέρονται σὲ προσωρινὲς διατάξεις καὶ τῶν ἀποφάσεων τοῦ Ὑπ. Συγκοινωνιῶν διὰ τοὺς ΗΛΠΑΠ – ΗΣΑΠ – ΟΣΕ	»	1.500
9. Τῶν συνοπτικῶν μηνιαίων καταστάσεων τῶν Τραπεζικῶν Ἑταιρειῶν	»	1.500
10. Τῶν ἀποφάσεων τῆς ἐπιτροπῆς τοῦ Χρηματιστηρίου «περὶ εἰσαγωγῆς χρεωγράφων εἰς τὸ χρηματιστήριον πρὸς διαπραγμάτευσιν, συμφώνως πρὸς τὰς διατάξεις τοῦ ἄρθρου 2 παρ. 3 Α.Ν. 148/1967»	Δρχ.	1.500
11. Τῶν ἀποφάσεων τῆς ἐπιτροπῆς κεφαλαιαγορᾶς «περὶ διαγραφῆς χρεωγράφων ἐκ τοῦ χρηματιστηρίου, συμφώνως πρὸς τὰς διατάξεις τοῦ ἄρθρου 2 παρ. 4 Α.Ν. 148/67»	»	1.500
12. Τῶν ἀποφάσεων «περὶ ἐγκρίσεως τιμολογίων τῶν Ἀσφαλιστικῶν Ἑταιρειῶν»	»	1.000

Β' Ἑταιρειῶν Περιωρισμένης Εὐθύνης:

1. Τῶν καταστατικῶν	Δρχ.	1.500
2. Τῶν κωδικοποιήσεων τῶν καταστατικῶν	»	1.500
3. Τῶν ἰσολογισμῶν κάθε χρήσεως	»	1.500
4. Τῶν ἐκθέσεων ἐκτιμήσεως περιουσιακῶν στοιχείων	»	1.500
5. Τῶν τροποποιήσεων τῶν καταστατικῶν (γιὰ κάθε συμβολαιογραφικὴ πράξη)	»	600
6. Τῶν ἀνακοινώσεων μὲ συμβολαιογραφικὴ πράξη	»	600
7. Τῶν ἀνακοινώσεων μὲ ἀπόφαση τῆς Γ.Σ.	»	400
8. Τῶν προσκλήσεων σὲ γενικὲς συνελεύσεις	»	400

Γ' Ἀλληλασφαλιστικῶν Συνεταιρισμῶν – Ἀλληλασφαλιστικῶν Ταμείων καὶ Φιλανθρωπικῶν Σωματείων:

1. Τῶν ὑπουργικῶν ἀποφάσεων «περὶ χορηγήσεως ἀδείας λειτουργίας Ἀλληλασφαλιστικῶν Συνεταιρισμῶν – Ἀλληλασφαλιστικῶν Ταμείων»	»	1.500
2. Τῶν ἰσολογισμῶν τῶν ἀνωτέρω Συνεταιρισμῶν, Ταμείων καὶ Σωματείων	»	1.500

Δ' Τῶν δικαστικῶν πράξεων:	Δρχ.	600

ΙΙ. Στὸ Τέταρτο τεῦχος:

Τῶν δικαστικῶν πράξεων γιὰ παρακατάθεση ἀποζημιώσεως	»	600

Δ'. ΚΑΤΑΒΟΛΗ ΣΥΝΔΡΟΜΩΝ - ΤΕΛΩΝ ΔΗΜΟΣΙΕΥΣΕΩΝ ΚΑΙ ΠΟΣΟΣΤΩΝ Τ.Α.Π.Ε.Τ.

1. Οἱ συνδρομὲς τοῦ ἐσωτερικοῦ καὶ τὰ τέλη δημοσιεύσεων προκαταβάλλονται στὰ Δημόσια Ταμεῖα ἔναντι ἀποδεικτικοῦ εἰσπράξεως, τὸ ὁποῖο φροντίζει ὁ ἐνδιαφερόμενος νὰ τὸ στείλει στὴ Γενικὴ Δ/νση τοῦ Ἐθνικοῦ Τυπογραφείου.

2. Οἱ συνδρομὲς τοῦ ἐξωτερικοῦ εἶναι δυνατὸ νὰ στέλνονται καὶ σὲ ἀνάλογο συνάλλαγμα μὲ ἐπιταγὴ ἐπ' ὀνόματι τοῦ Διευθυντῆ τῶν Διοικητικῶν καὶ Οἰκονομικῶν Ὑποθέσεων τοῦ Ἐθνικοῦ Τυπογραφείου.

3. Τὸ ὑπὲρ τοῦ ΤΑΠΕΤ ποσοστὸ ἐπὶ τῶν ἀνωτέρω συνδρομῶν καὶ τελῶν δημοσιεύσεων καταβάλλεται ὡς ἑξῆς:

α) στὴν Ἀθήνα: στὸ Ταμεῖο τοῦ ΤΑΠΕΤ (Κατάστημα Ἐθνικοῦ Τυπογραφείου),

β) στὶς ὑπόλοιπες πόλεις τοῦ Κράτους: στὰ Δημόσια Ταμεῖα καὶ ἀποδίδεται στὸ ΤΑΠΕΤ σύμφωνα μὲ τὶς 192378/3639/1947 (RONEO 185) καὶ 178048/5321/31.7.65 (RONEO 139) ἐγκύκλιες διαταγὲς τοῦ Γ.Λ.Κ.,

γ) στὶς περιπτώσεις συνδρομῶν ἐξωτερικοῦ: ὅταν ἡ ἀποστολή τους γίνεται μὲ ἐπιταγὲς μαζὶ μ' αὐτὲς στέλνεται καὶ τὸ ὑπὲρ τοῦ ΤΑΠΕΤ ποσοστό.

Ὁ Γενικὸς Διευθυντὴς
ΑΘΑΝ. ΠΑΝ. ΣΠΗΛΙΟΠΟΥΛΟΣ

ΑΠΟ ΤΟ ΕΘΝΙΚΟ ΤΥΠΟΓΡΑΦΕΙΟ